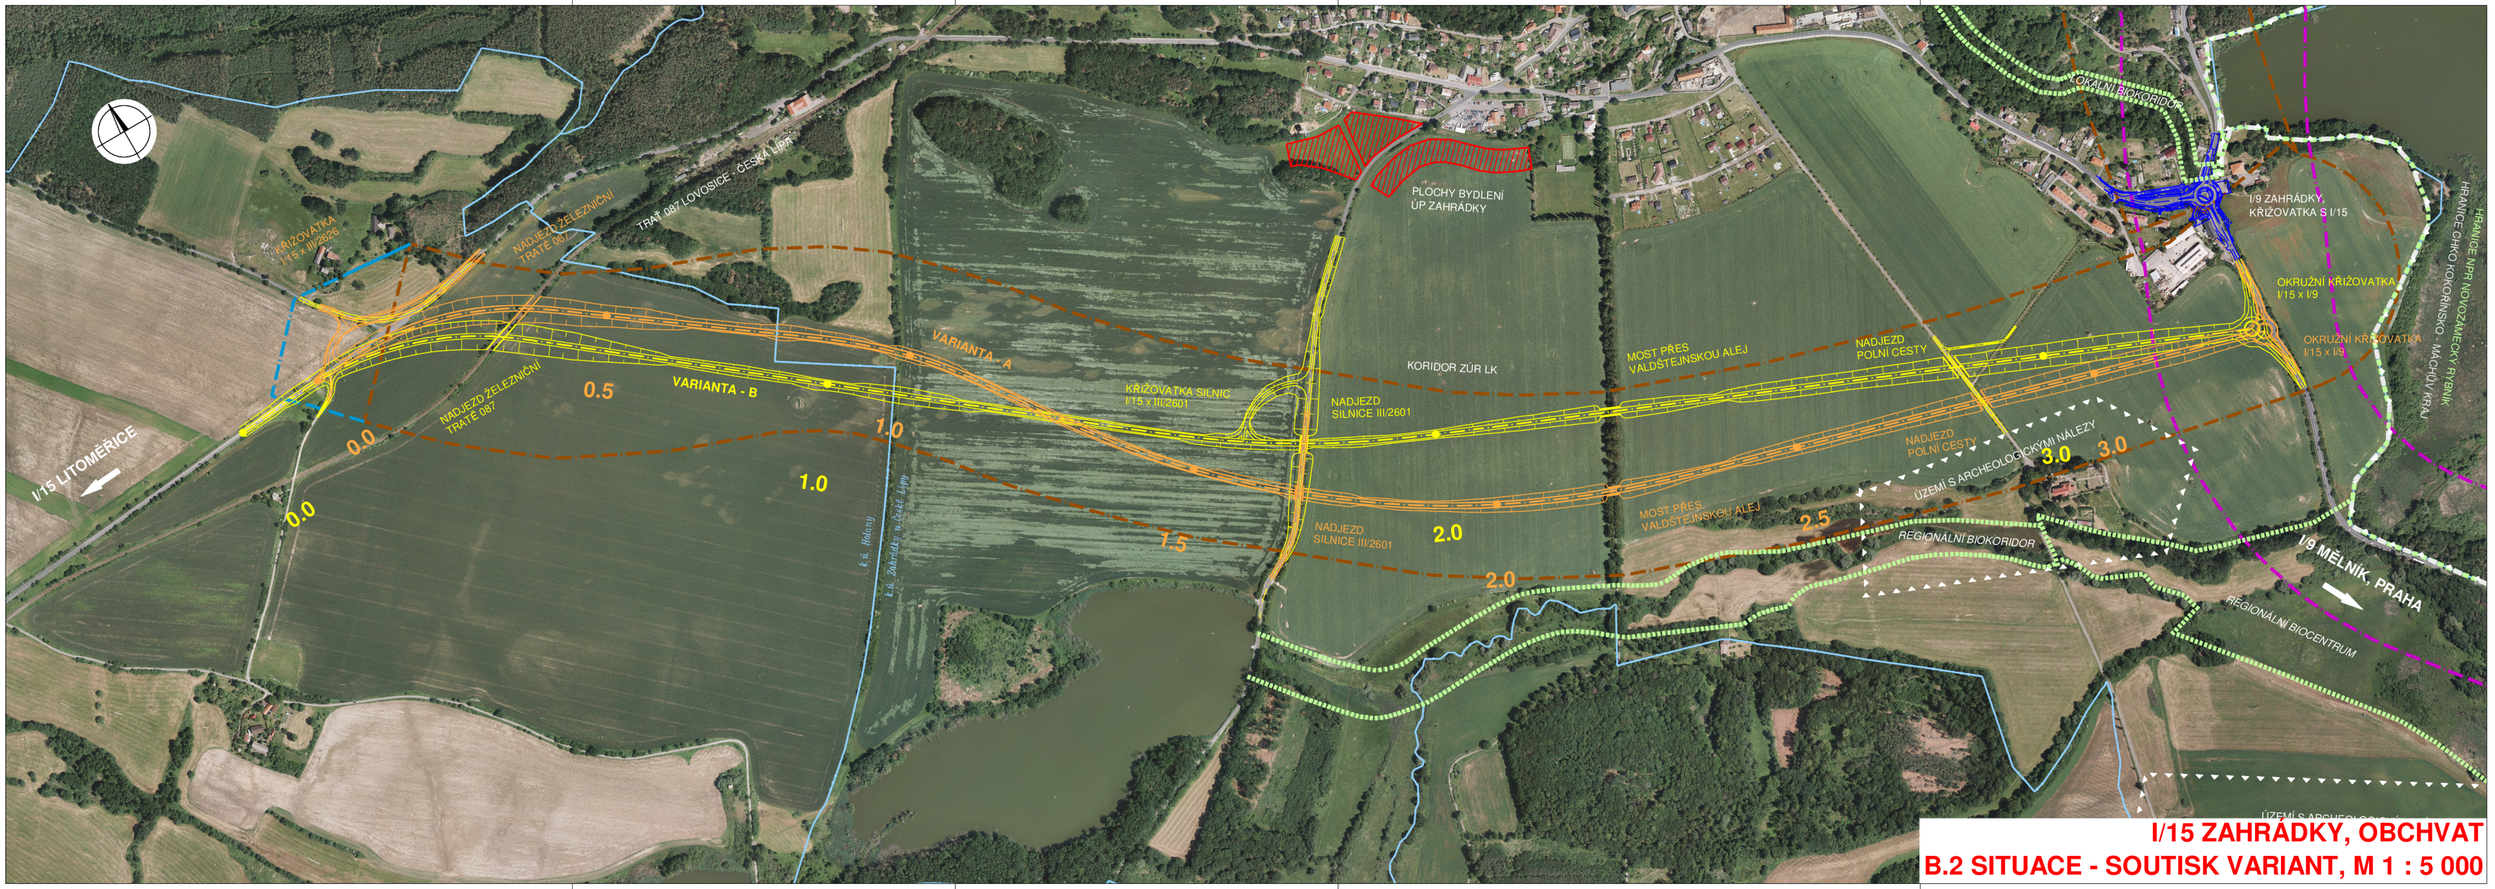

I/15 ZAHRÁDKY, OBCHVAT

B.2 SITUACE - SOUTISK VARIANT, M 1 : 5 000