ÚZEMNÍ PLÁN HOLANY

D.1 KOORDINAČNÍ VÝKRES

M=1:5 000

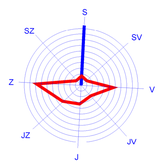

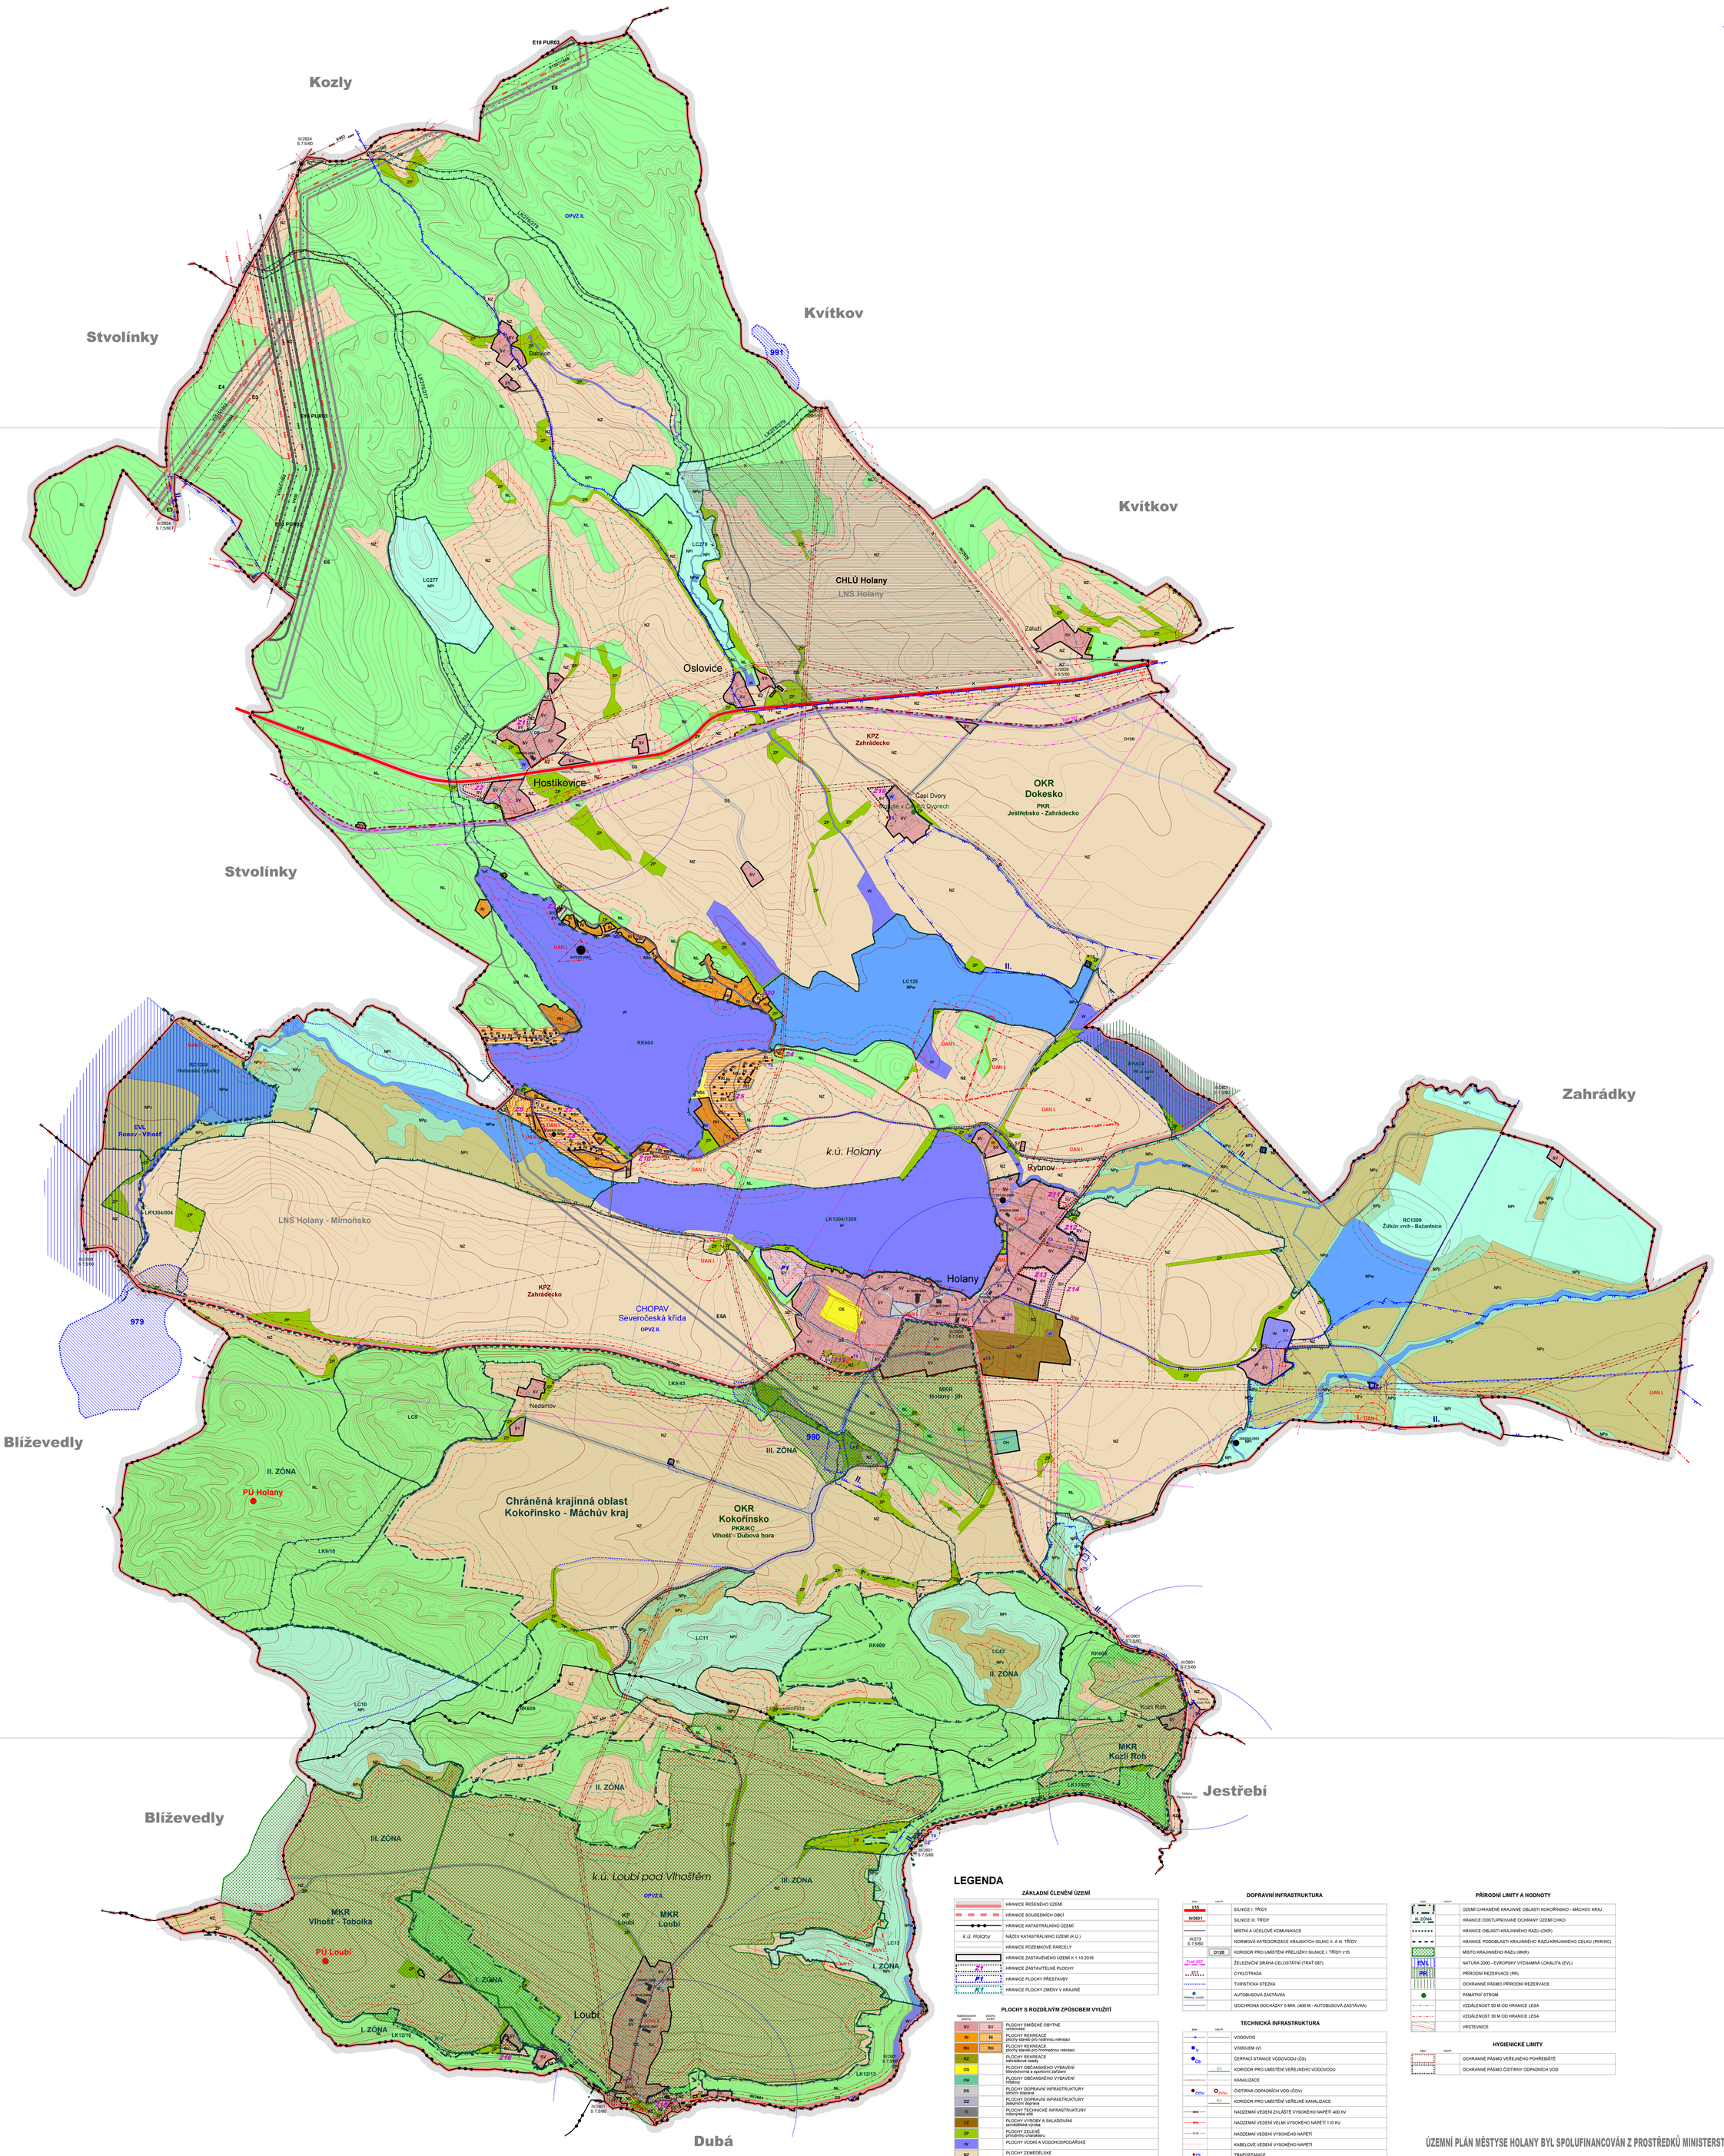

LEGENDA

ZÁKLADNÍ ČLENĚNÍ ÚZEMÍ

	HRANICE ŘEŠENÉHO ÚZEMÍ
	HRANICE SOUSEDNÍCH OBCÍ
	HRANICE KATASTRÁLNÍHO ÚZEMÍ
k.ú. Holany	NÁZEV KATASTRÁLNÍHO ÚZEMÍ (K.Ú.)
	HRANICE POZEMKOVÉ PARCELY
	HRANICE ZASTAVĚNÉHO ÚZEMÍ K 1.10.2018
PZ	HRANICE ZASTAVITELNÉ PLOCHY
PV	HRANICE PLOCHY PŘESTAVBY
RZ	HRANICE PLOCHY ZMĚNY V KRAJINĚ

PLOCHY S ROZDÍLNÝM ZPŮSOBEM VYUŽITÍ

stabilizované plochy	plochy změn	
SV	SV	PLOCHY SMÍŠENÉ OBYTNÉ venkovské
RI	RI	PLOCHY REKREACE plochy staveb pro rodinnou rekreaci
RH	RH	PLOCHY REKREACE plochy staveb pro hromadnou rekreaci
RZ		PLOCHY REKREACE zahrádkové osady
OS		PLOCHY OBČANSKÉHO VYBAVENÍ tělovýchovná a sportovní zařízení
OH		PLOCHY OBČANSKÉHO VYBAVENÍ hřbitovy
DS		PLOCHY DOPRAVNÍ INFRASTRUKTURY silniční doprava
DZ		PLOCHY DOPRAVNÍ INFRASTRUKTURY železniční doprava
TI		PLOCHY TECHNICKÉ INFRASTRUKTURY inženýrské sítě
VZ		PLOCHY VÝROBY A SKLADOVÁNÍ zemědělská výroba
ZP		PLOCHY ZELENĚ přírodního charakteru
W		PLOCHY VODNÍ A VODOHOSPODÁŘSKÉ
NZ		PLOCHY ZEMĚDĚLSKÉ
NL	NL	PLOCHY LESNÍ
NPz		PLOCHY PŘÍRODNÍ zemědělské
NPl		PLOCHY PŘÍRODNÍ lesní
NPw		PLOCHY PŘÍRODNÍ vodní
NPp		PLOCHY PŘÍRODNÍ zeleně přírodního charakteru
NSs		PLOCHY NEZASTAVĚNÉHO ÚZEMÍ sportovní
NSr		PLOCHY NEZASTAVĚNÉHO ÚZEMÍ rekreační pobytové

ÚZEMNÍ SYSTÉM EKOLOGICKÉ STABILITY

stav	návrh	
RC		HRANICE REGIONÁLNÍHO BIOCENTRA (RC)
RK		HRANICE REGIONÁLNÍHO BIOKORIDORU (RK)
LC		HRANICE LOKÁLNÍHO BIOCENTRA (LC)
LK		HRANICE LOKÁLNÍHO BIOKORIDORU (LK)

KULTURNÍ LIMITY A HODNOTY

stav	návrh	
1300/15-2978		NEMOVITÁ KULTURNÍ PAMÁTKA
		HRANICE KRAJINNÉ PAMÁTKOVÉ ZÓNY ZAHRÁDECKO
ÚAN I.		ÚZEMÍ S ARCHEOLOGICKÝMI NÁLEZY (ÚAN)
		PAMÁTNÍK

DOPRAVNÍ INFRASTRUKTURA

stav	návrh	
I/15		SILNICE I. TŘÍDY
II/261		SILNICE III. TŘÍDY
		MÍSTNÍ A ÚČELOVÉ KOMUNIKACE
II/273 S 7,5/60		NORMOVÁ KATEGORIZACE KRAJSKÝCH SILNIC II. A III. TŘÍDY
	D12B	KORIDOR PRO UMÍSTĚNÍ PŘELOŽKY SILNICE I. TŘÍDY I/15
Trať 087		ŽELEZNIČNÍ DRÁHA CELOSTÁTNÍ (TRAŤ 087)
		CYKLOTRASA
		TURISTICKÁ STEZKA
Holany, Loubí		AUTOBUSOVÁ ZASTÁVKA
		IZOCHRONA DOCHÁZKY 5 MIN. (400 M - AUTOBUSOVÁ ZASTÁVKA)

TECHNICKÁ INFRASTRUKTURA

stav	návrh	
		VODOVOD
V		VODOJEM (V)
ČS		ČERPACÍ STANICE VODOVODU (ČS)
	V1	KORIDOR PRO UMÍSTĚNÍ VEŘEJNÉHO VODOVODU
		KANALIZACE
ČOV	ČOVn	ČISTIRNA ODPADNÍCH VOD (ČOV)
	K1	KORIDOR PRO UMÍSTĚNÍ VEŘEJNÉ KANALIZACE
		NADZEMNÍ VEDENÍ ZVLÁŠTĚ VYSOKÉHO NAPĚTÍ 400 KV
		NADZEMNÍ VEDENÍ VELMI VYSOKÉHO NAPĚTÍ 110 KV
		NADZEMNÍ VEDENÍ VYSOKÉHO NAPĚTÍ
		KABELOVÉ VEDENÍ VYSOKÉHO NAPĚTÍ
TS		TRAFOSTANICE
	E10 PUR03	KORIDOR PRO UMÍSTĚNÍ VEDENÍ ZVLÁŠTĚ VYSOKÉHO NAPĚTÍ 400 KV
	E5A	KORIDOR PRO UMÍSTĚNÍ VEDENÍ VELMI VYSOKÉHO NAPĚTÍ 110 KV
		RADIORELEOVÁ TRASA

LIMITY GEOLOGICKÉ

stav	návrh	
		STABILIZOVANÝ SESUV PLOŠINY
		CHRÁNĚNÉ LOŽISKOVÉ ÚZEMÍ (CHLÚ)
		LOŽISKO NEROSTNÝCH SUROVIN (LNS)
		PODDOLOVANÉ ÚZEMÍ - BOD (PDÚ)

TECHNICKÉ LIMITY

stav	návrh	
		OCHRANNÉ PÁSMO VRCHNÍHO VEDENÍ VYSOKÉHO NAPĚTÍ (VN), VELMI VYSOKÉHO NAPĚTÍ (VVN) A TRAFOSTANICE (TS)
		HRANICE OCHRANNÉHO PÁSMA SILNICE I. A II. TŘÍDY
		HRANICE OCHRANNÉHO PÁSMA ŽELEZNIČNÍ DRÁHY

LIMITY VYUŽITÍ ÚZEMÍ - VODOHOSPODÁŘSKÉ LIMITY

stav	návrh	
II.		HRANICE OCHRANNÉHO PÁSMA VODNÍHO ZDROJE II. STUPNĚ
		CHOPAV SEVEROČESKÁ KŘÍDA (CELÉ ŘEŠENÉ ÚZEMÍ)
OPVZ II.		OPVZ II. - OCHRANNÉ PÁSMO VODNÍHO ZDROJE II. STUPNĚ (CELÉ ŘEŠENÉ ÚZEMÍ)

PŘÍRODNÍ LIMITY A HODNOTY

stav	návrh	
III. ZÓNA		ÚZEMÍ CHRANĚNÉ KRAJINNÉ OBLASTI KOKOŘÍNSKO - MÁCHŮV KRAJ
		HRANICE ODSTUPŇOVANÉ OCHRANY ÚZEMÍ CHKO
		HRANICE OBLASTI KRAJINNÉHO RÁZU (OKR)
		HRANICE PODOBLASTI KRAJINNÉHO RÁZU/KRAJINNÉHO CELKU (PKR/KC)
		MÍSTO KRAJINNÉHO RÁZU (MKR)
EVL		NATURA 2000 - EVROPSKY VÝZNAMNÁ LOKALITA (EVL)
PR		PŘÍRODNÍ REZERVACE (PR)
		OCHRANNÉ PÁSMO PŘÍRODNÍ REZERVACE
		PAMÁTNÝ STROM
		VZDÁLENOSTI 50 M OD HRANICE LESA
		VZDÁLENOSTI 30 M OD HRANICE LESA
		VRSTEVNICE

HYGIENICKÉ LIMITY

stav	návrh	
		OCHRANNÉ PÁSMO VEŘEJNÉHO POHŘEBIŠTĚ
		OCHRANNÉ PÁSMO ČISTÍRNY ODPADNÍCH VOD

MINISTERSTVO PRO MÍSTNÍ ROZVOJ

ÚZEMNÍ PLÁN MĚSTYSE HOLANY BYL SPOLUFINANCOVÁN Z PROSTŘEDKŮ MINISTERSTVA PRO MÍSTNÍ ROZVOJ

ÚZEMNÍ PLÁN HOLANY

KOORDINAČNÍ VÝKRES

OBJEDNATEL
MĚSTYS HOLANY
HOLANY 43
470 02 ČESKÁ LÍPA 2

ZPRACOVATEL
TENET, SPOL. S R.O. ARCHITEKTONICKÝ ATELIÉR
HORSKÁ 64
541 01 TRUTNOV 1

PROJEKTANT: ING. ARCH. VLADIMÍR SMILNICKÝ

MĚŘÍTKO 1:5 000

PŘÍLOHA **D.1**

ZAKÁZKA ČÍSLO 160511